

PROJEÇÃO UNIVERSAL TRANSVERSA DE MERCATOR	
UTM	
	SGR / DATUM: SIRGAS2000
	MERIDIANO CENTRAL: -45°
	VÉRTECE: P-01
E:	
N:	
CONVERGÊNCIA MERIDIANA: Â	FATOR ESCALA K:

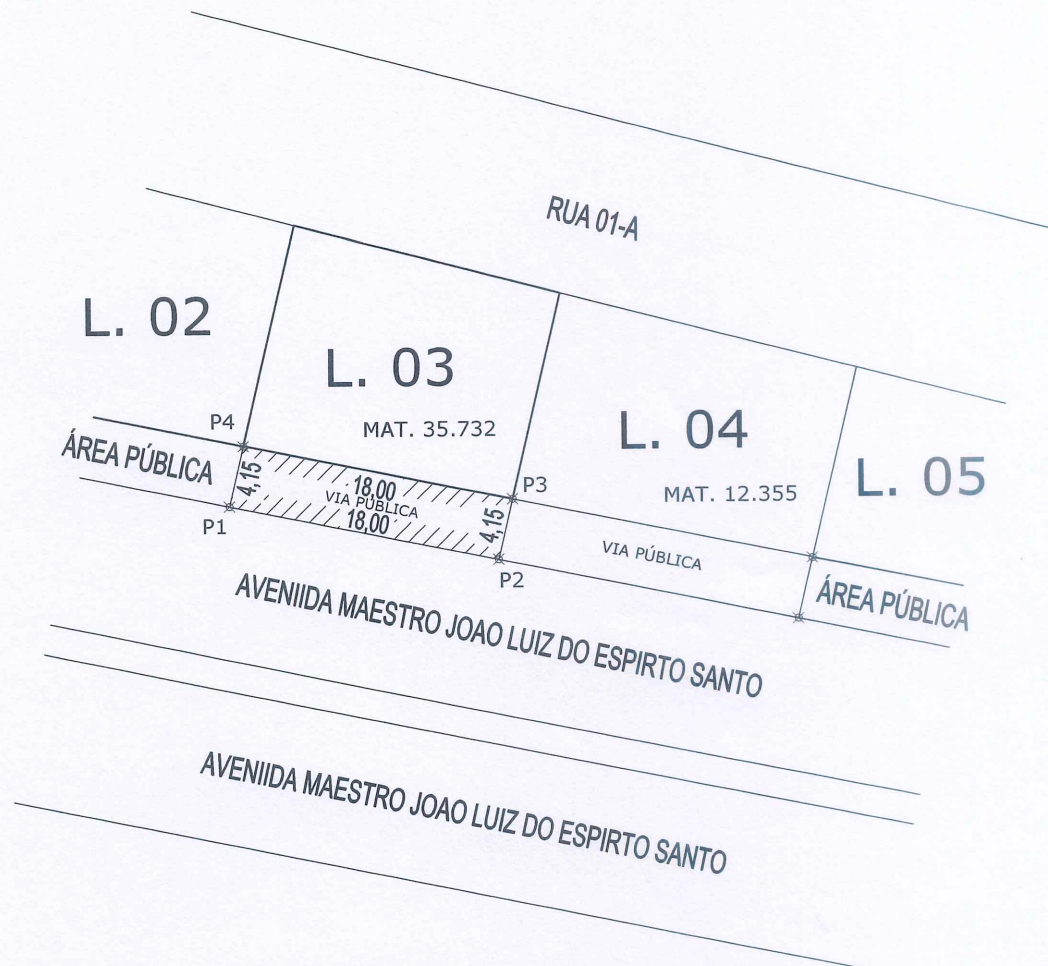


TABELA DE LOCAÇÃO			
PT	COORDENADAS – ELEVACOES		
	NORTE	ESTE	EL.
P1	8279566.8960	252322.5373	—
P2	8279563.2136	252340.1630	—
P3	8279567.2534	252341.1193	—
P4	8279570.9103	252323.4869	—

	LEVANTAMENTO TOPOGRÁFICO	
	IMÓVEL: VIA PUBLICA, LOTEAMENTO JARDIM CALIFORNIA GLEBA A	ÁREA TOTAL: 74,70m²
REGISTRO / CÓDIGO	PROPRIETÁRIO: PREFEITURA MUNICIPAL DE FORMOSA	PERÍMETRO: 44,30 m
MATRÍCULAS:	MUNICÍPIO/UF: FORMOSA/GO	COMARCA: FORMOSA
ESCALA: 1/500	DATA: 08/2023	RESPONSÁVEL TÉCNICO: _____
CONFERE:		

PROJEÇÃO UNIVERSAL TRANSVERSA DE MERCATOR

UTM

NG NQ

CONVERGÊNCIA MERIDIANA:

SGR / DATUM:

SIRGAS2000

MERIDIANO CENTRAL:

-45°


VÉRTICE:

P-01

E:

N:

FATOR ESCALA K:

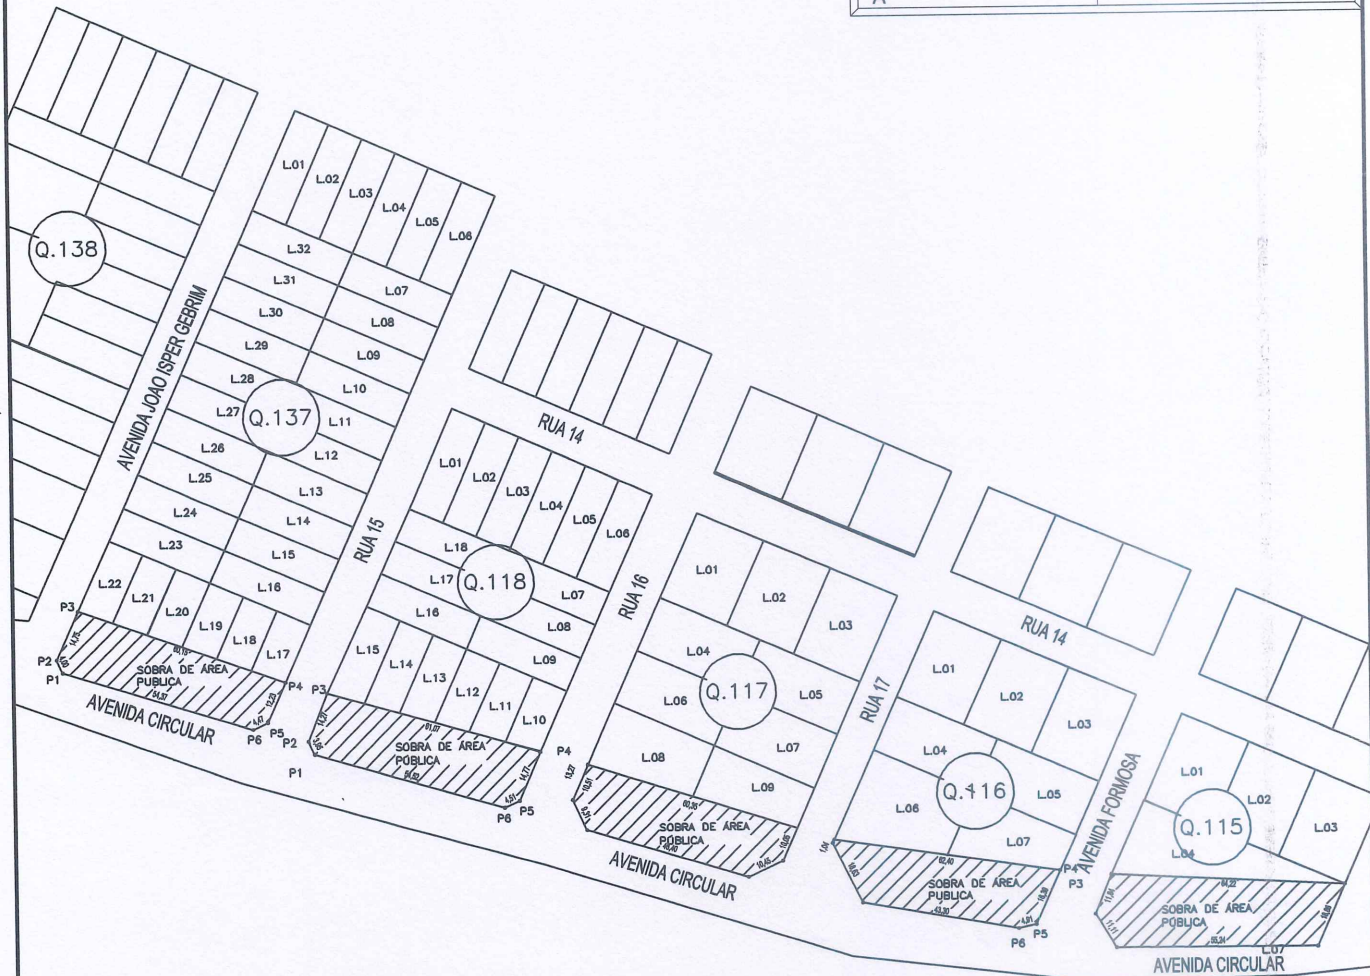

LEVANTAMENTO TOPOGRÁFICO (PLANTA DE SITUAÇÃO)

IMÓVEL: SOBRAS DE ÁREAS PÚBLICAS, QUADRAS 115, 116, 117, 118 137 BAIRRO FORMOSINHA

PROPRIETÁRIO: PREFEITURA MUNICIPAL DE FORMOSA

ÁREA TOTAL:

PERÍMETRO:

REGISTRO / CÓDIGO

MATRICULA: XX.XXX

MUNICÍPIO/UF: FORMOSA/GO

COMARCA: FORMOSA

ESCALA:

DATA: 06/2024

RESPONSÁVEL TÉCNICO:

Isaque Felipe Spindola Ribeiro
Engenheiro Civil
CREA 63145/AP-MS

PROJEÇÃO UNIVERSAL TRANSVERSA DE MERCATOR

UTM

NG NQ

SGR / DATUM:

SIRGAS2000

MERIDIANO CENTRAL:

-45°

VÉRTICE:

P-01

E:

N:

CONVERGÊNCIA MERIDIANA:

FATOR ESCALA K:

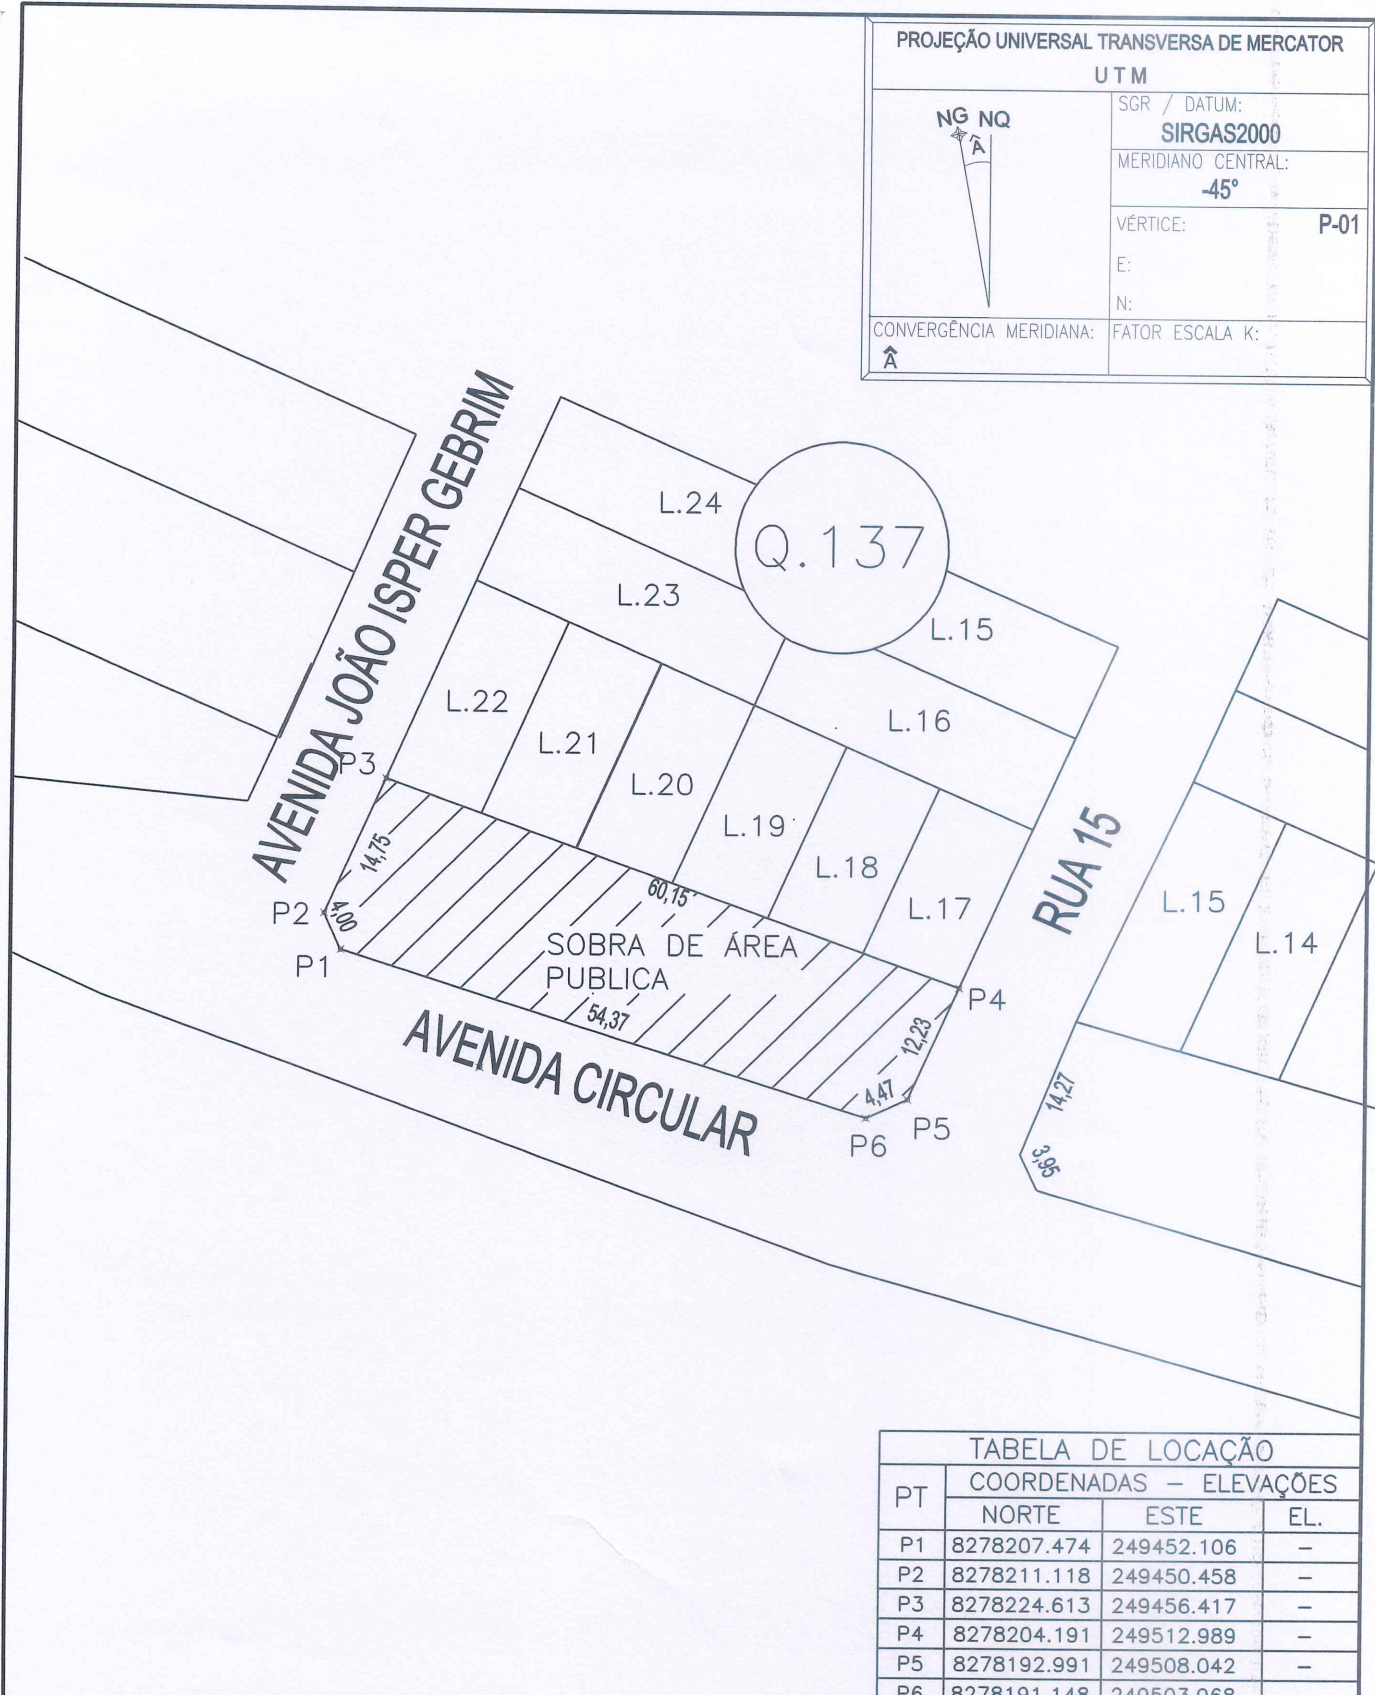


TABELA DE LOCAÇÃO			
PT	COORDENADAS – ELEVÇÕES		
	NORTE	ESTE	EL.
P1	8278207.474	249452.106	—
P2	8278211.118	249450.458	—
P3	8278224.613	249456.417	—
P4	8278204.191	249512.989	—
P5	8278192.991	249508.042	—
P6	8278191.148	249503.968	—

		LEVANTAMENTO TOPOGRÁFICO	
		IMÓVEL: SOBRA DE ÁREA PÚBLICA, QUADRA 137, BAIRRO FORMOSINHA	
REGISTRO / CÓDIGO		PROPRIETÁRIO: PREFEITURA MUNICIPAL DE FORMOSA	
MÁTRICULA: XX.XXX		MUNICÍPIO/UF: FORMOSA/GO	
DATA: 06/2024		COMARCA: FORMOSA	
		RESPONSÁVEL TÉCNICO:	
		CONFERE:	
		Isaque Felipe Spindola Ribeiro Engenheiro Civil CREA 63145/AP-MS	
		ÁREA TOTAL: 980,93m²	
		PERÍMETRO: 149,97m	
		ESCALA: 1/750	

PROJEÇÃO UNIVERSAL TRANSVERSA DE MERCATOR

UTM

NG NQ

SGR / DATUM:

SIRGAS2000

MERIDIANO CENTRAL:

-45°

VÉRTICE:

P-01

E:

N:

CONVERGÊNCIA MERIDIANA:

Â

FATOR ESCALA K:

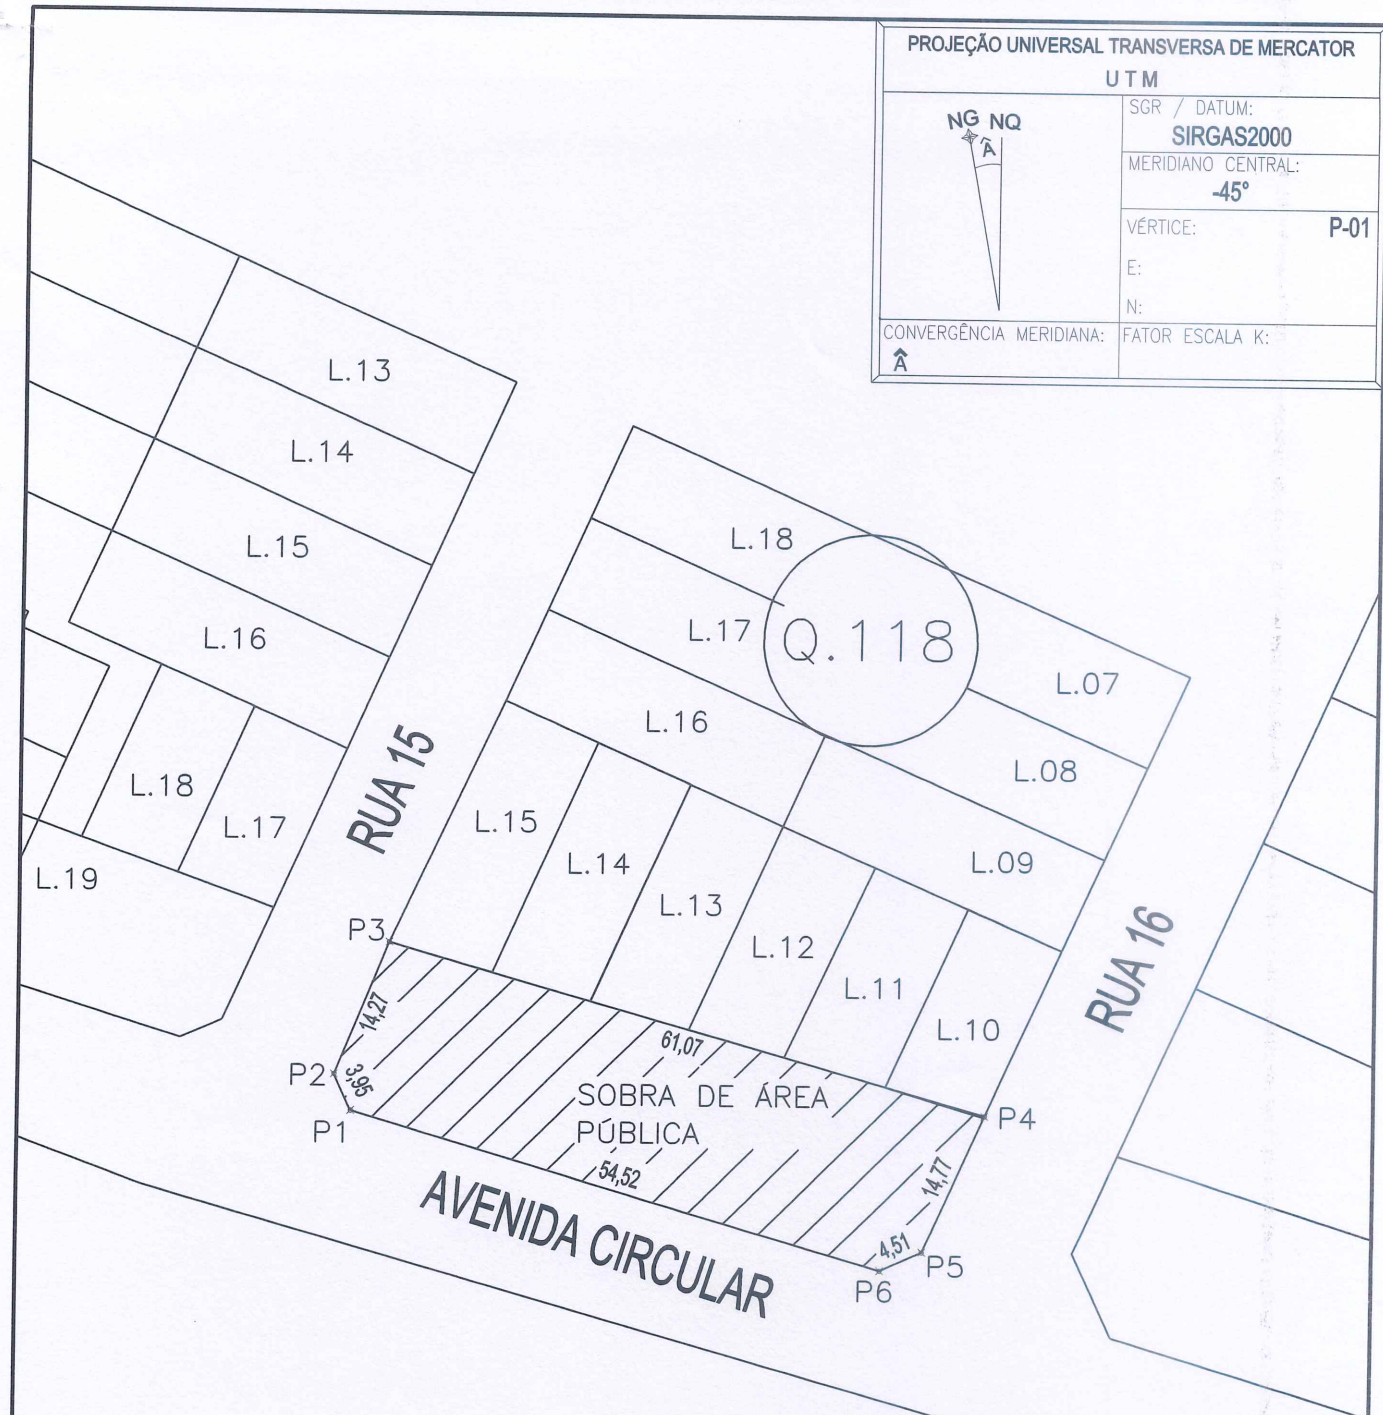


TABELA DE LOCAÇÃO

COORDENADAS – ELEVACOES

PT	NORTE	ESTE	EL.
P1	8278184.099	249520.769	—
P2	8278187.686	249519.104	—
P3	8278200.931	249524.415	—
P4	8278184.014	249583.073	—
P5	8278170.669	249577.178	—
P6	8278168.768	249573.087	—

LEVANTAMENTO TOPOGRÁFICO

IMÓVEL: SOBRA DE ÁREA PÚBLICA, QUADRA 118, BAIRRO FORMOSINHA

ÁREA TOTAL:

1.047,43

REGISTRO / CÓDIGO

PROPRIETÁRIO: PREFEITURA MUNICIPAL DE FORMOSA

PERÍMETRO:

153,09m

MATRICULA:

XX.XXX

MUNICÍPIO/UF:

FORMOSA/GO

COMARCA:

FORMOSA

ESCALA:

1/750

DATA:

06/2024


RESPONSÁVEL TÉCNICO:

Isaque Felipe Spindola Ribeiro

Isaque Felipe Spindola Ribeiro

Engenheiro Civil

CREA 63145/AP-MS

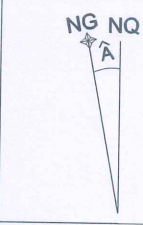PROJEÇÃO UNIVERSAL TRANSVERSA DE MERCATOR	
UTM	
	SGR / DATUM: SIRGAS2000
	MERIDIANO CENTRAL: -45°
	VÉRTICE: P-01
CONVERGÊNCIA MERIDIANA: Â	
FATOR ESCALA K:	

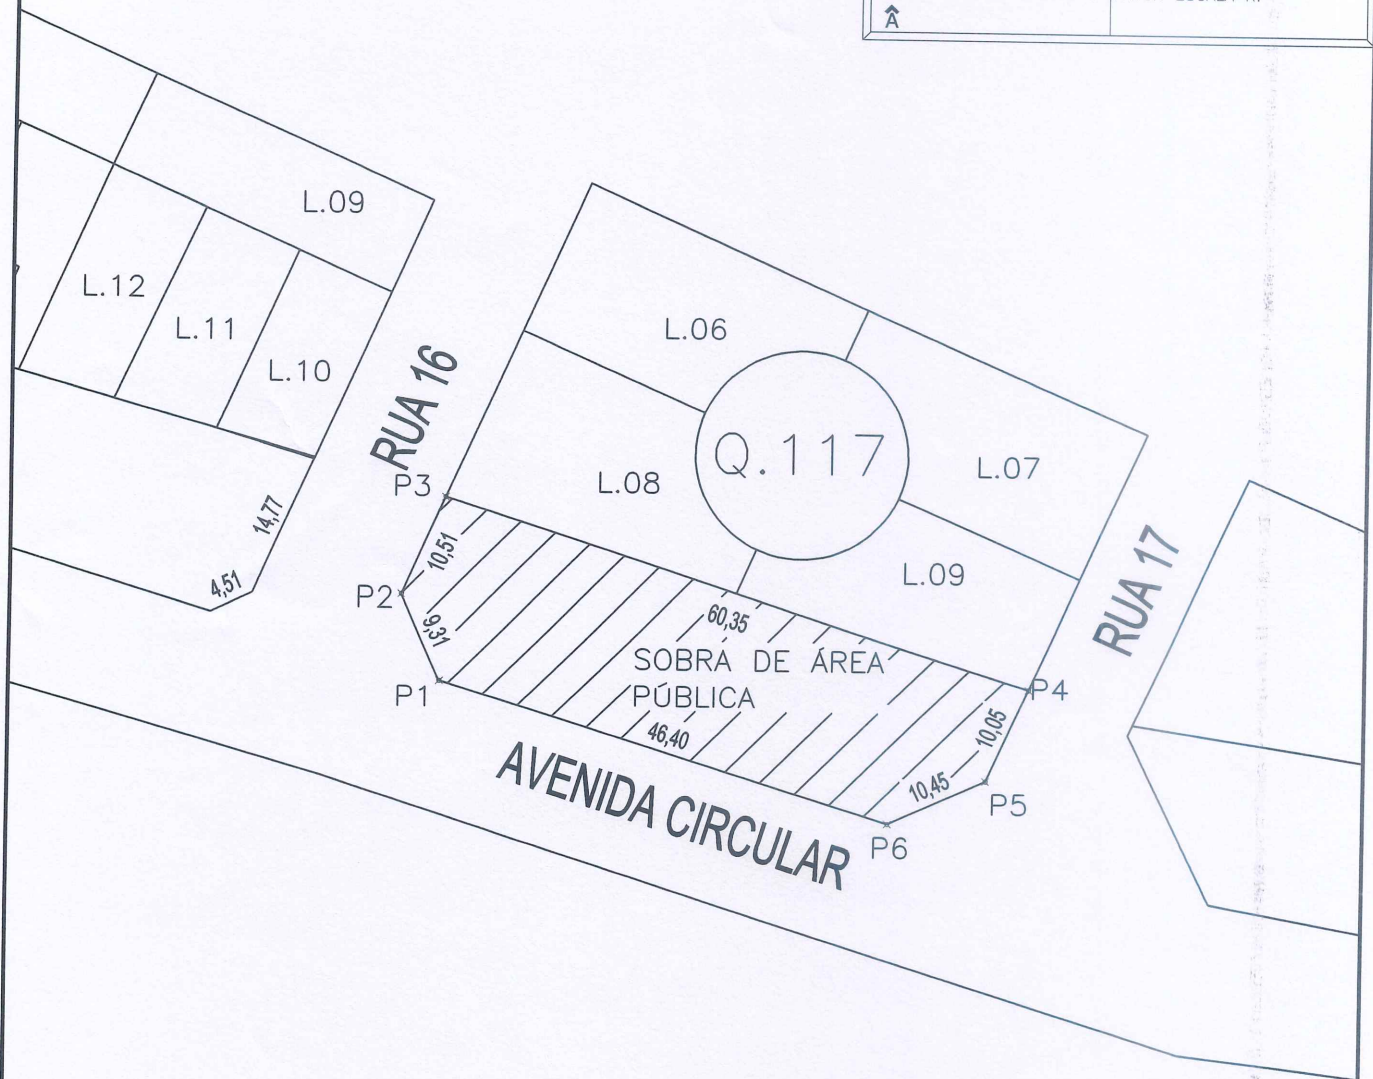
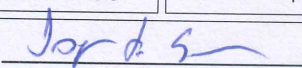
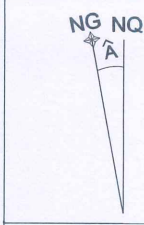


TABELA DE LOCAÇÃO			
PT	COORDENADAS – ELEVACOES		
	NORTE	ESTE	EL.
P1	8278162.278	249595.719	—
P2	8278170.754	249591.862	—
P3	8278180.366	249596.108	—
P4	8278162.062	249653.616	—
P5	8278152.871	249649.556	—
P6	8278148.541	249640.041	—

LEVANTAMENTO TOPOGRÁFICO			
IMÓVEL: SOBRA DE ÁREA PÚBLICA, QUADRA 117, BAIRRO FORMOSINHA		ÁREA TOTAL: 988,02m²	
PROPRIETÁRIO: PREFEITURA MUNICIPAL DE FORMOSA		PERÍMETRO: 147,07m	
REGISTRO / CÓDIGO	MUNICÍPIO/UF: FORMOSA/GO	COMARCA: FORMOSA	ESCALA: 1/750
MATRÍCULA: XX.XXX	RESPONSÁVEL TÉCNICO:  Isaque Felipe Spindola Ribeiro		
DATA: 06/2024	Engenheiro Civil CREA 63145/AP-MS		

PROJEÇÃO UNIVERSAL TRANSVERSA DE MERCATOR	
UTM	
	SGR / DATUM:
	SIRGAS2000
	MERIDIANO CENTRAL:
	-45°
VÉRTICE:	P-01
E:	
N:	
CONVERGÊNCIA MERIDIANA:	FATOR ESCALA K:

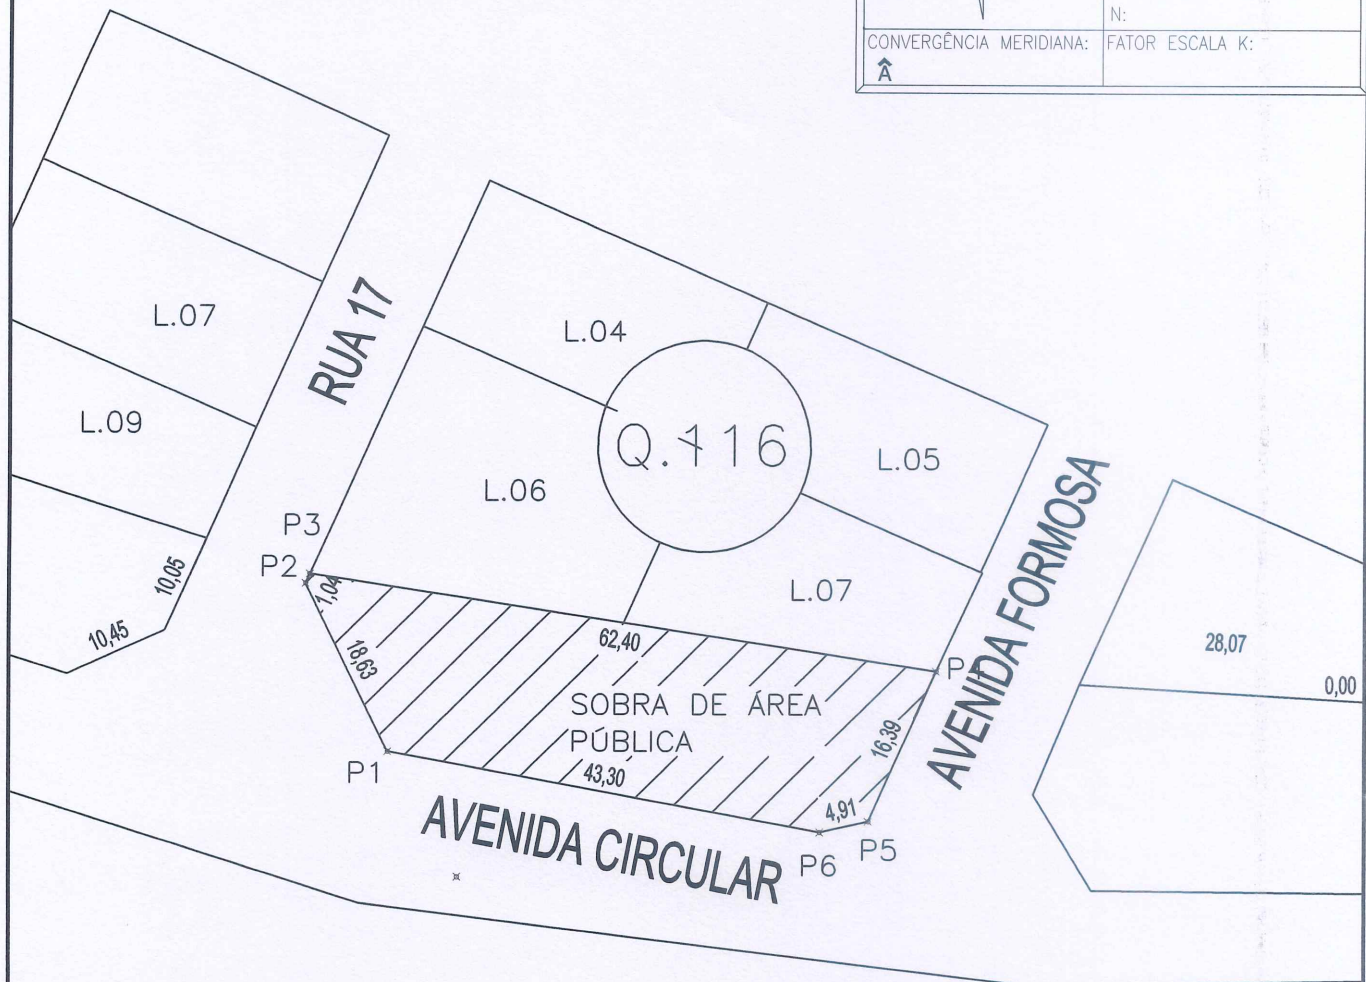
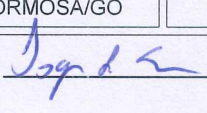


TABELA DE LOCAÇÃO			
PT	COORDENADAS – ELEVACÕES		
	NORTE	ESTE	EL.
P1	8278140.888	249671.480	–
P2	8278157.652	249663.343	–
P3	8278158.598	249663.770	–
P4	8278149.034	249725.437	–
P5	8278134.032	249718.829	–
P6	8278132.931	249714.042	–

LEVANTAMENTO TOPOGRÁFICO			
IMÓVEL: SOBRA DE ÁREA PÚBLICA, QUADRA 116, BAIRRO FORMOSINHA		ÁREA TOTAL: 936,92m²	
PROPRIETÁRIO: PREFEITURA MUNICIPAL DE FORMOSA		PERÍMETRO: 146,67m	
REGISTRO / CÓDIGO	MUNICÍPIO/UF: FORMOSA/GO	COMARCA: FORMOSA	ESCALA: 1/750
MATRÍCULA: XX.XXX	RESPONSÁVEL TÉCNICO:  Isaque Felipe Spindola Ribeiro Engenheiro Civil CREA 63145/AP-MS		CONFERE:
DATA: 06/2024			

PROJEÇÃO UNIVERSAL TRANSVERSA DE MERCATOR

UTM

NG NQ

Â

SGR / DATUM:
SIRGAS2000

MERIDIANO CENTRAL:
-45°

VÉRTICE: P-01

E:

N:

CONVERGÊNCIA MERIDIANA:
Â

FATOR ESCALA K:

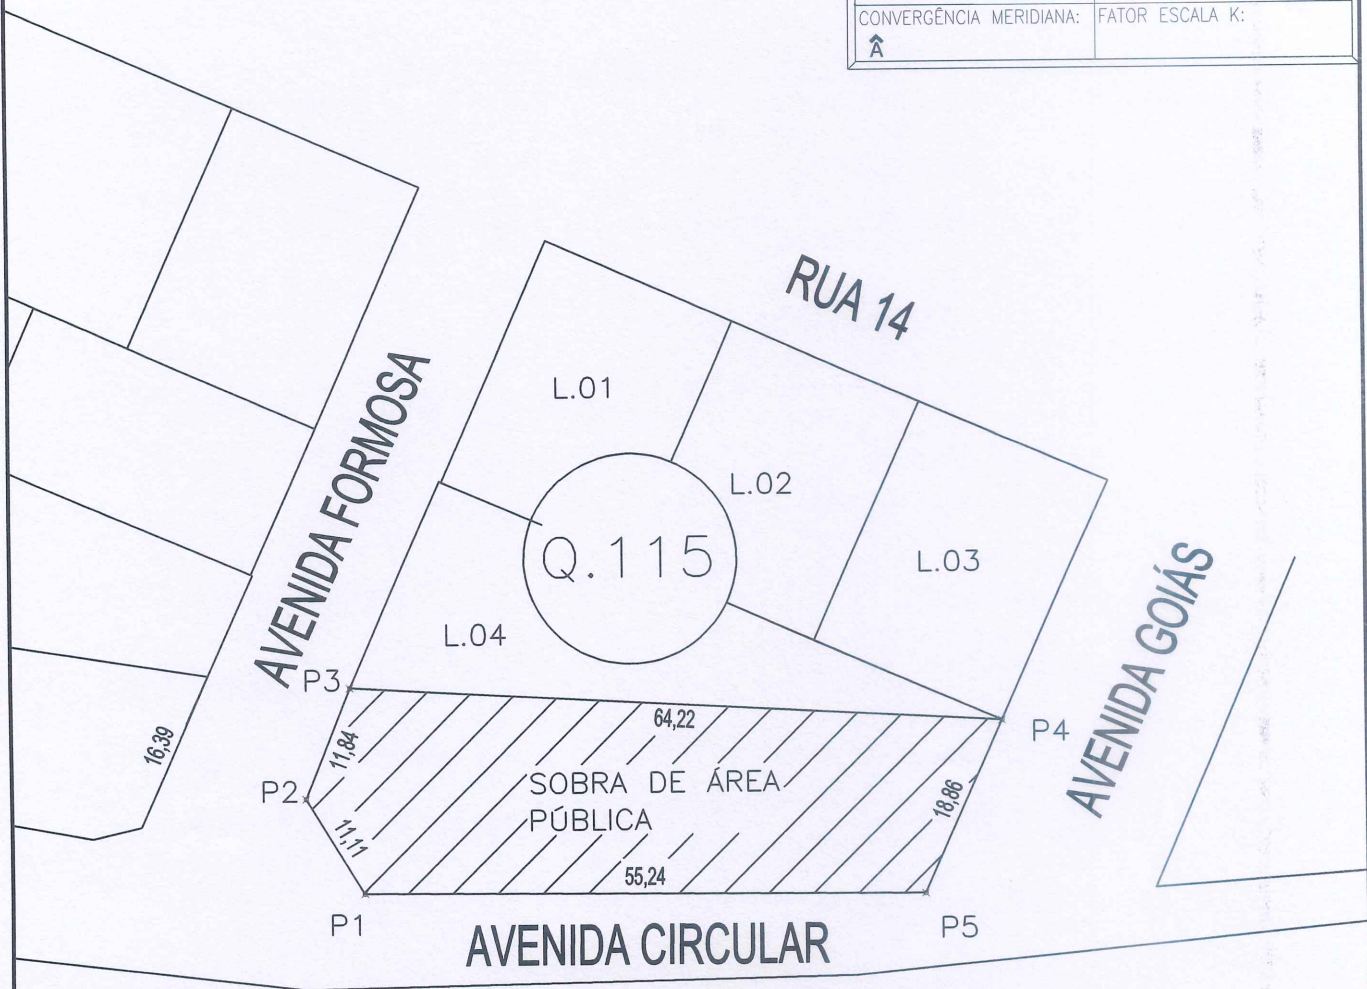


TABELA DE LOCAÇÃO			
PT	COORDENADAS – ELEVACÕES		
	NORTE	ESTE	EL.
P1	8278127.197	249740.623	–
P2	8278136.745	249734.950	–
P3	8278147.732	249739.374	–
P4	8278143.884	249803.483	–
P5	8278126.634	249795.862	–

LEVANTAMENTO TOPOGRÁFICO

REGISTRO / CÓDIGO

MATRÍCULA: XX.XXX

DATA: 06/2024

IMÓVEL: SOBRA DE ÁREA PÚBLICA, QUADRA 115, BAIRRO FORMOSINHA

PROPRIETÁRIO: PREFEITURA MUNICIPAL DE FORMOSA

MUNICÍPIO/UF: FORMOSA/GO

COMARCA: FORMOSA

RESPONSÁVEL TÉCNICO: _____

ÁREA TOTAL: 1.186,71

PERÍMETRO: 161,27 m

ESCALA: 1/750

CONFERE: